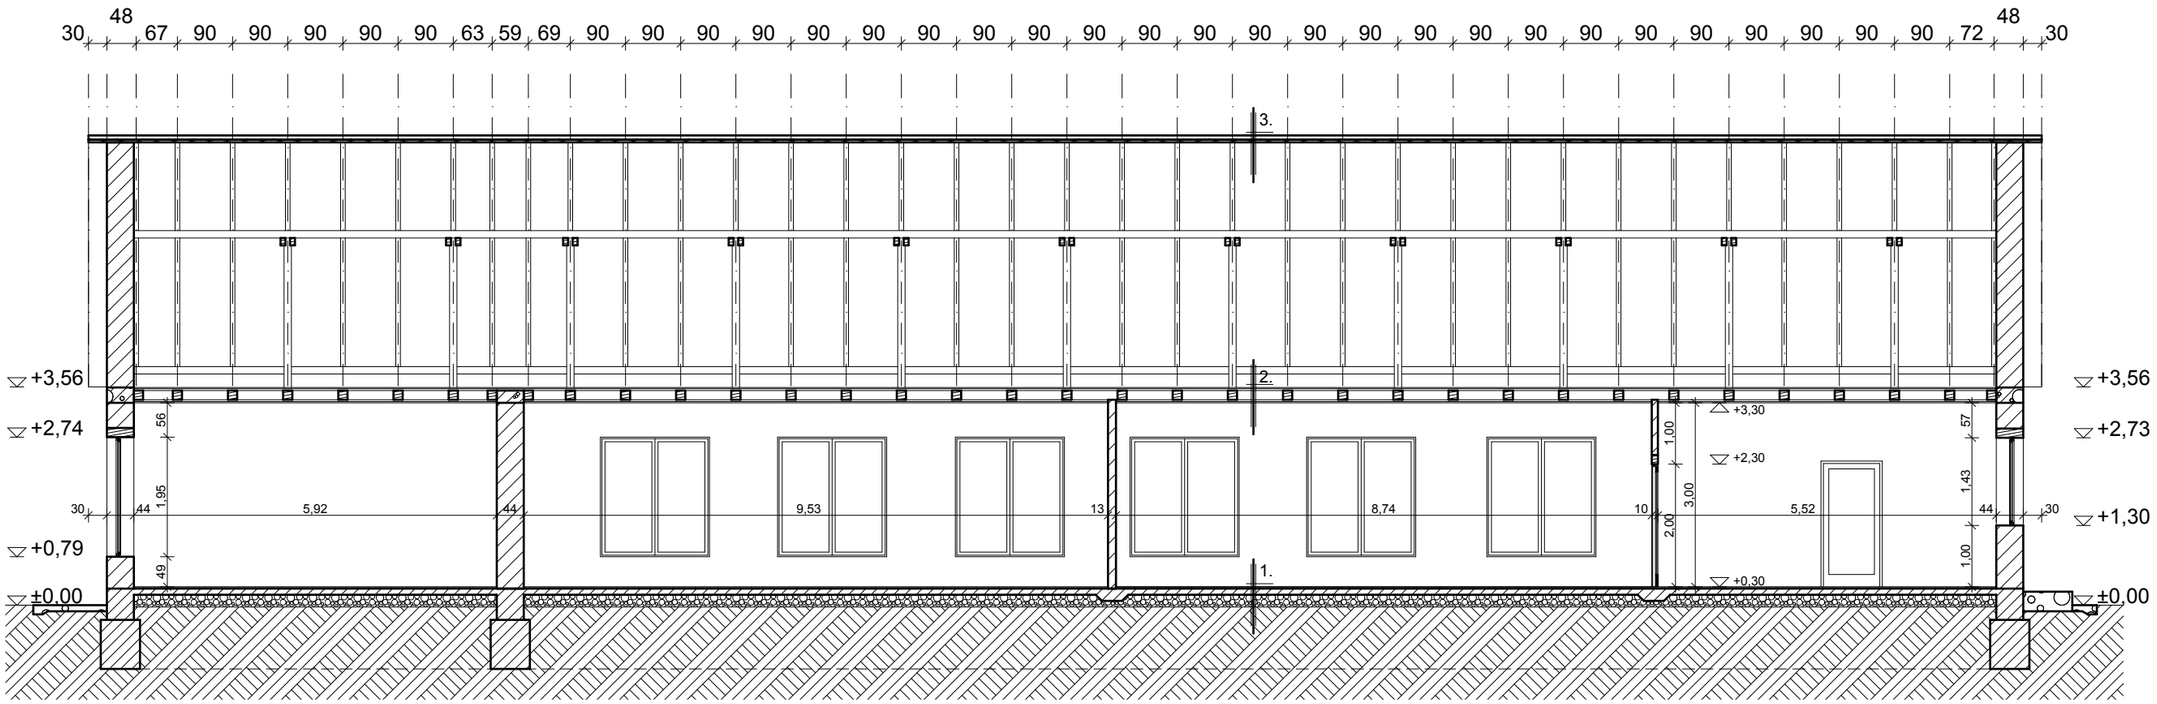

a-a metszet, m=1:100

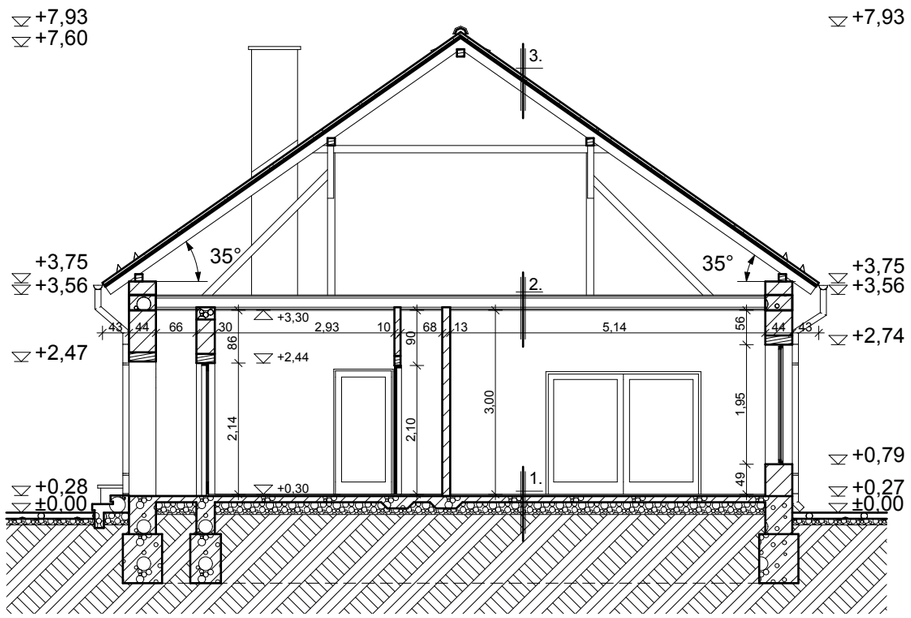

b-b metszet, m=1:100

FŐNIX AKTUÁL KFT, 4024, DEBRECEN, MÉLIUSZ TÉR 10.			
építtető: **Körösszegapáti Nagyközségi Önkormányzat** 4135 Körösszegapáti, Kossuth utca 62.	terv megnev.: óvodaépület felmérési terve		
	tervező: **Szabados Róbert** E-15-0313 4400, Nyíregyhaza, Martírok tere 9.III.em. **Presits Róbert** 4034, Debrecen, Félegyházi Tamás u 17	ép.helye: Körösszegapáti, Kossuth utca 302/3 hrsz.-ú ingatlanon	
		terv: jellemző metszetek, m=1:100	
		dátum: 2017.07.17.	rajzszám: F-03