



keleti homlokzat, m=1:100

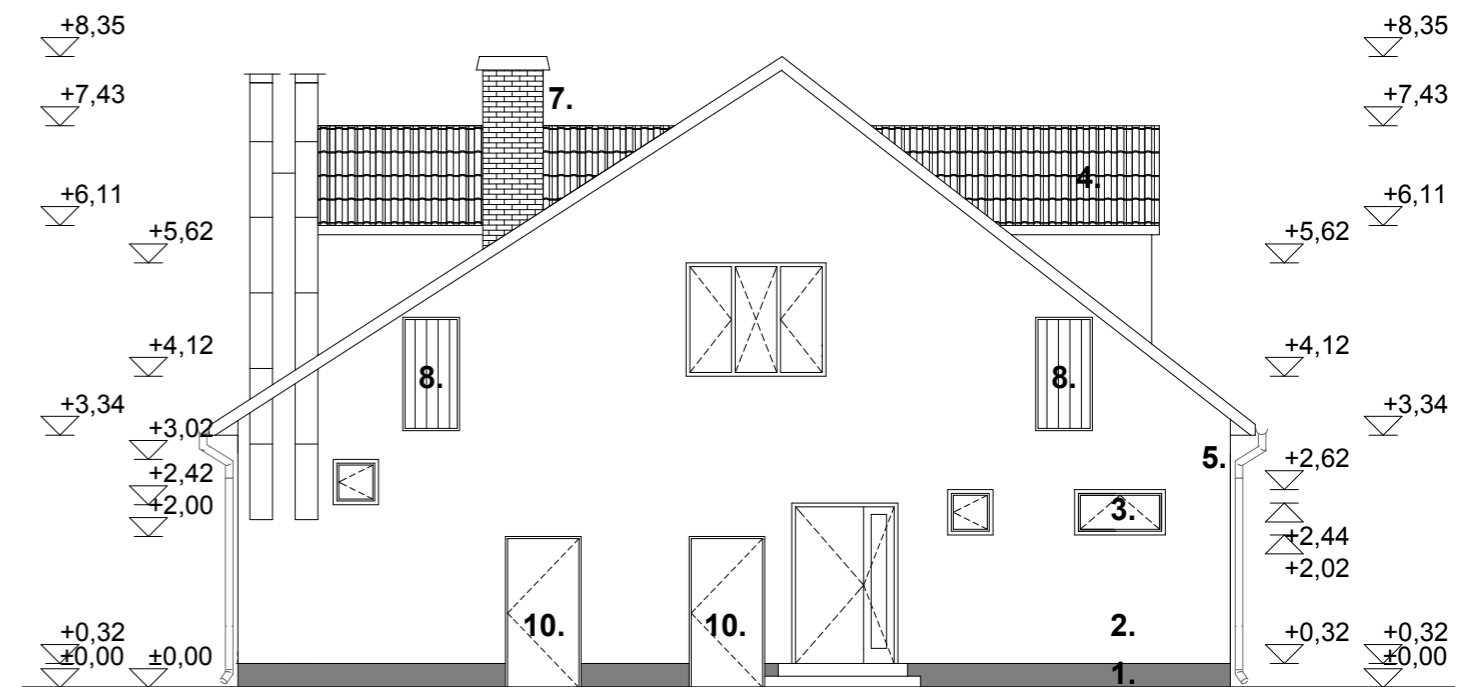

nyugati homlokzat, m=1:100

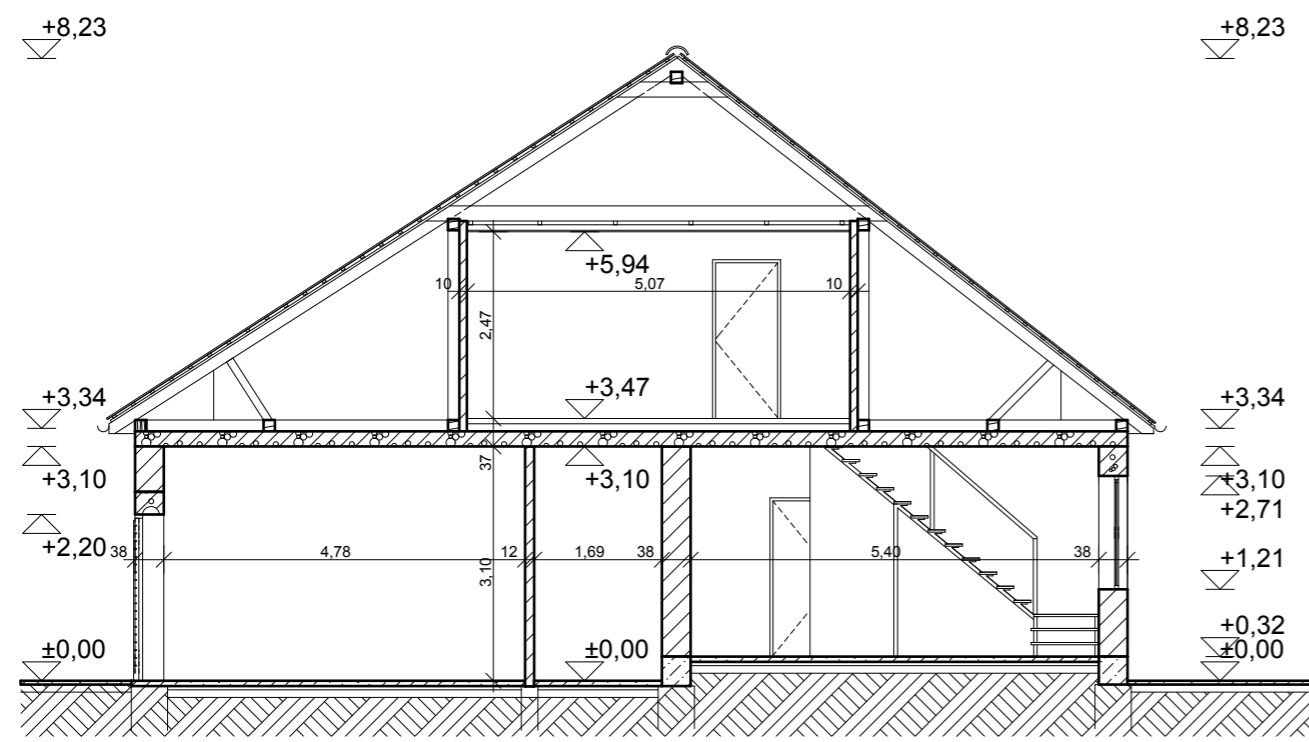

a-a metszet, m=1:100

**Homlokzaton alkalmazott jelölések:**

1. lábazati vakolat, szürke
2. homlokzati vakolat, fehér
3. festett fa nyílászárók, barna
4. cserépfedés, piros
5. bádогоzás, natúr
6. cserépfedés, vörös
7. téglakémény
8. festett fa nyílászáró, barna
9. festett fa korlát, barna
10. festett fém nyílászáró, barna

FŐNIX AKTUÁL KFT, 4024, DEBRECEN, MÉLIUSZ TÉR 10.			
építető:	terv megnev.:	<b>épület felmérésének terve</b>	
	tervező:	ép.helye: 4135 Körösszegapáti, Arany J. u. 33. 312/6 hrsz.	
	<b>Szabados Róbert</b> E-15-0313 4400, Nyíregyhaza, Martírok tere 9.III.em.	terv:	jellemző metszet, m=1:100 jellemző homlokzatok, m=1:100
<b>Körösszegapáti Község Önkormányzat</b> 4135 Körösszegapáti, Kossuth u. 52.	<b>Presits Róbert</b> 4034, Debrecen, Félégyházi Tamás u 17	dátum:	2017.07.17.
		rajzszám:	<b>F-04</b>