


Arany János utca hrsz.: 311

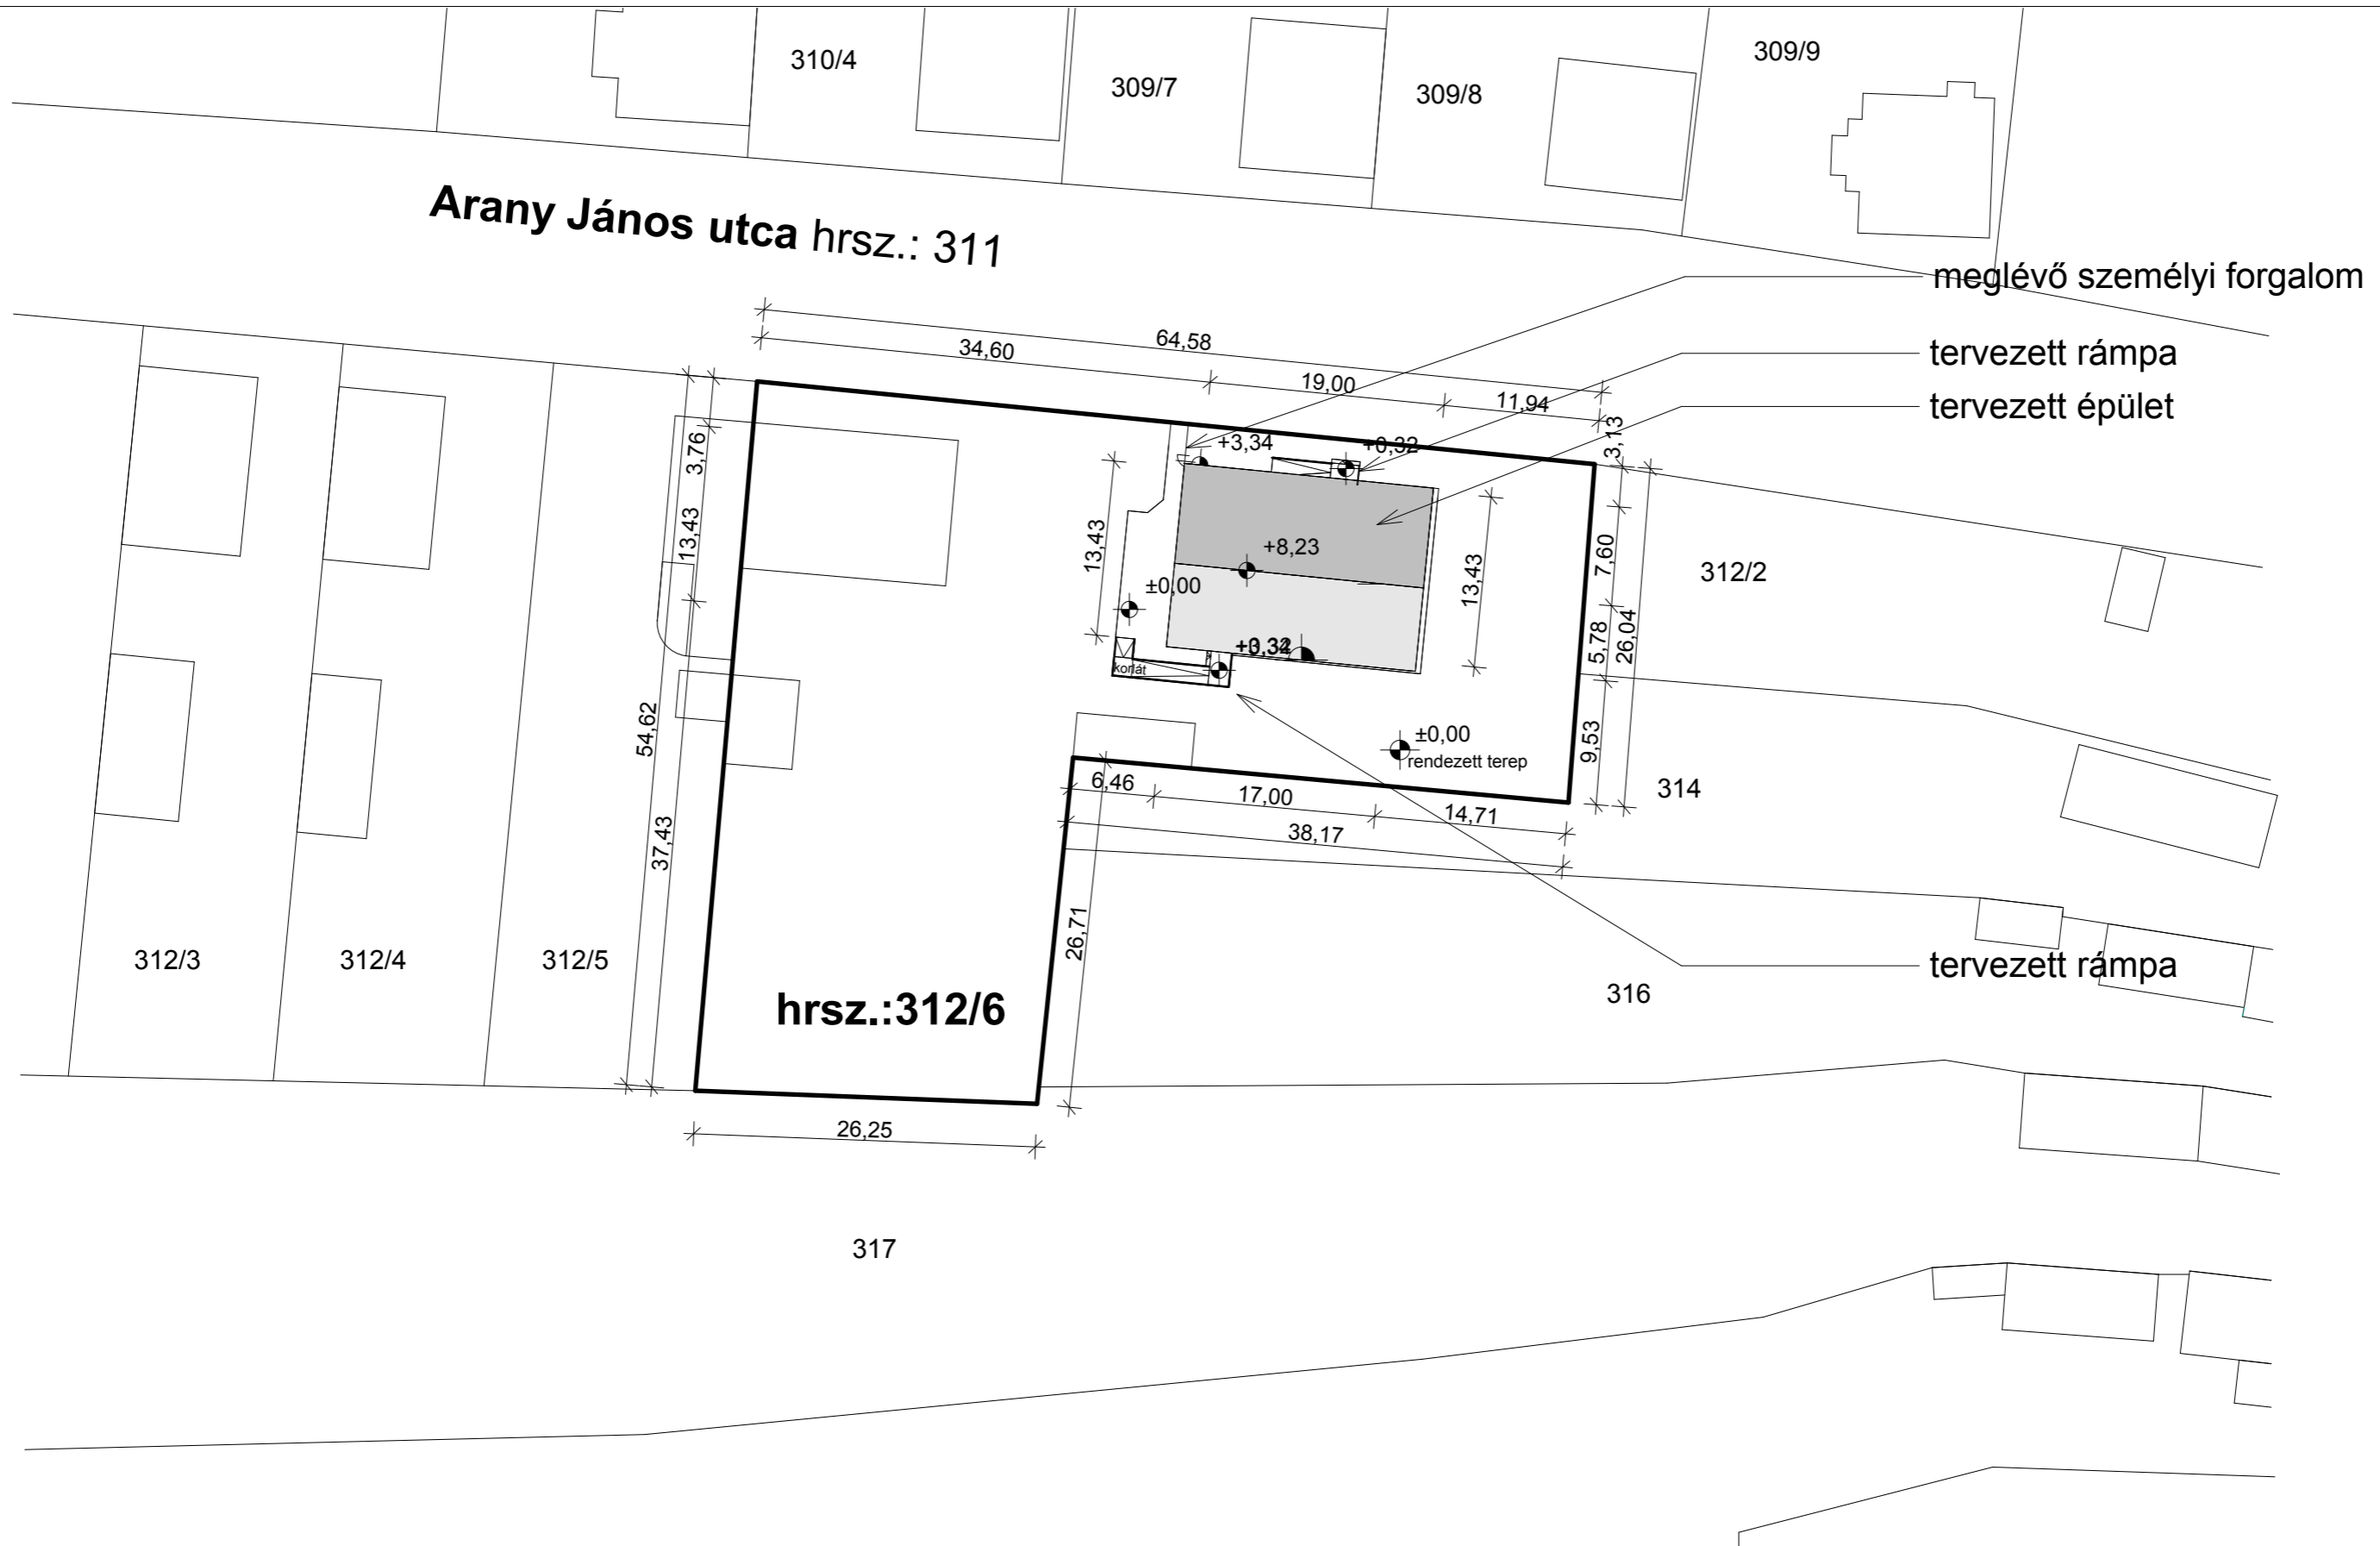

FŐNIX AKTUÁL KFT, 4024, DEBRECEN, MÉLIUSZ TÉR 10.

építető: Körösszegapáti Község Önkormányzat 4135 Körösszegapáti, Kossuth u. 52.	terv megnev.: Gyermekjóléti központ és idősek klubja épület felújításának kiviteli terve	ép.helye: 4135 Körösszegapáti, Arany J. u. 33. 312/6 hrsz.
	tervező: Szabados Róbert E-15-0313 4400, Nyíregyhaza, Martírok tere 9.III.em.	terv: helyszínrajz m=1:500
	Presits Róbert 4034, Debrecen, Félégyházi Tamás u 17	rajkszám: K-01